
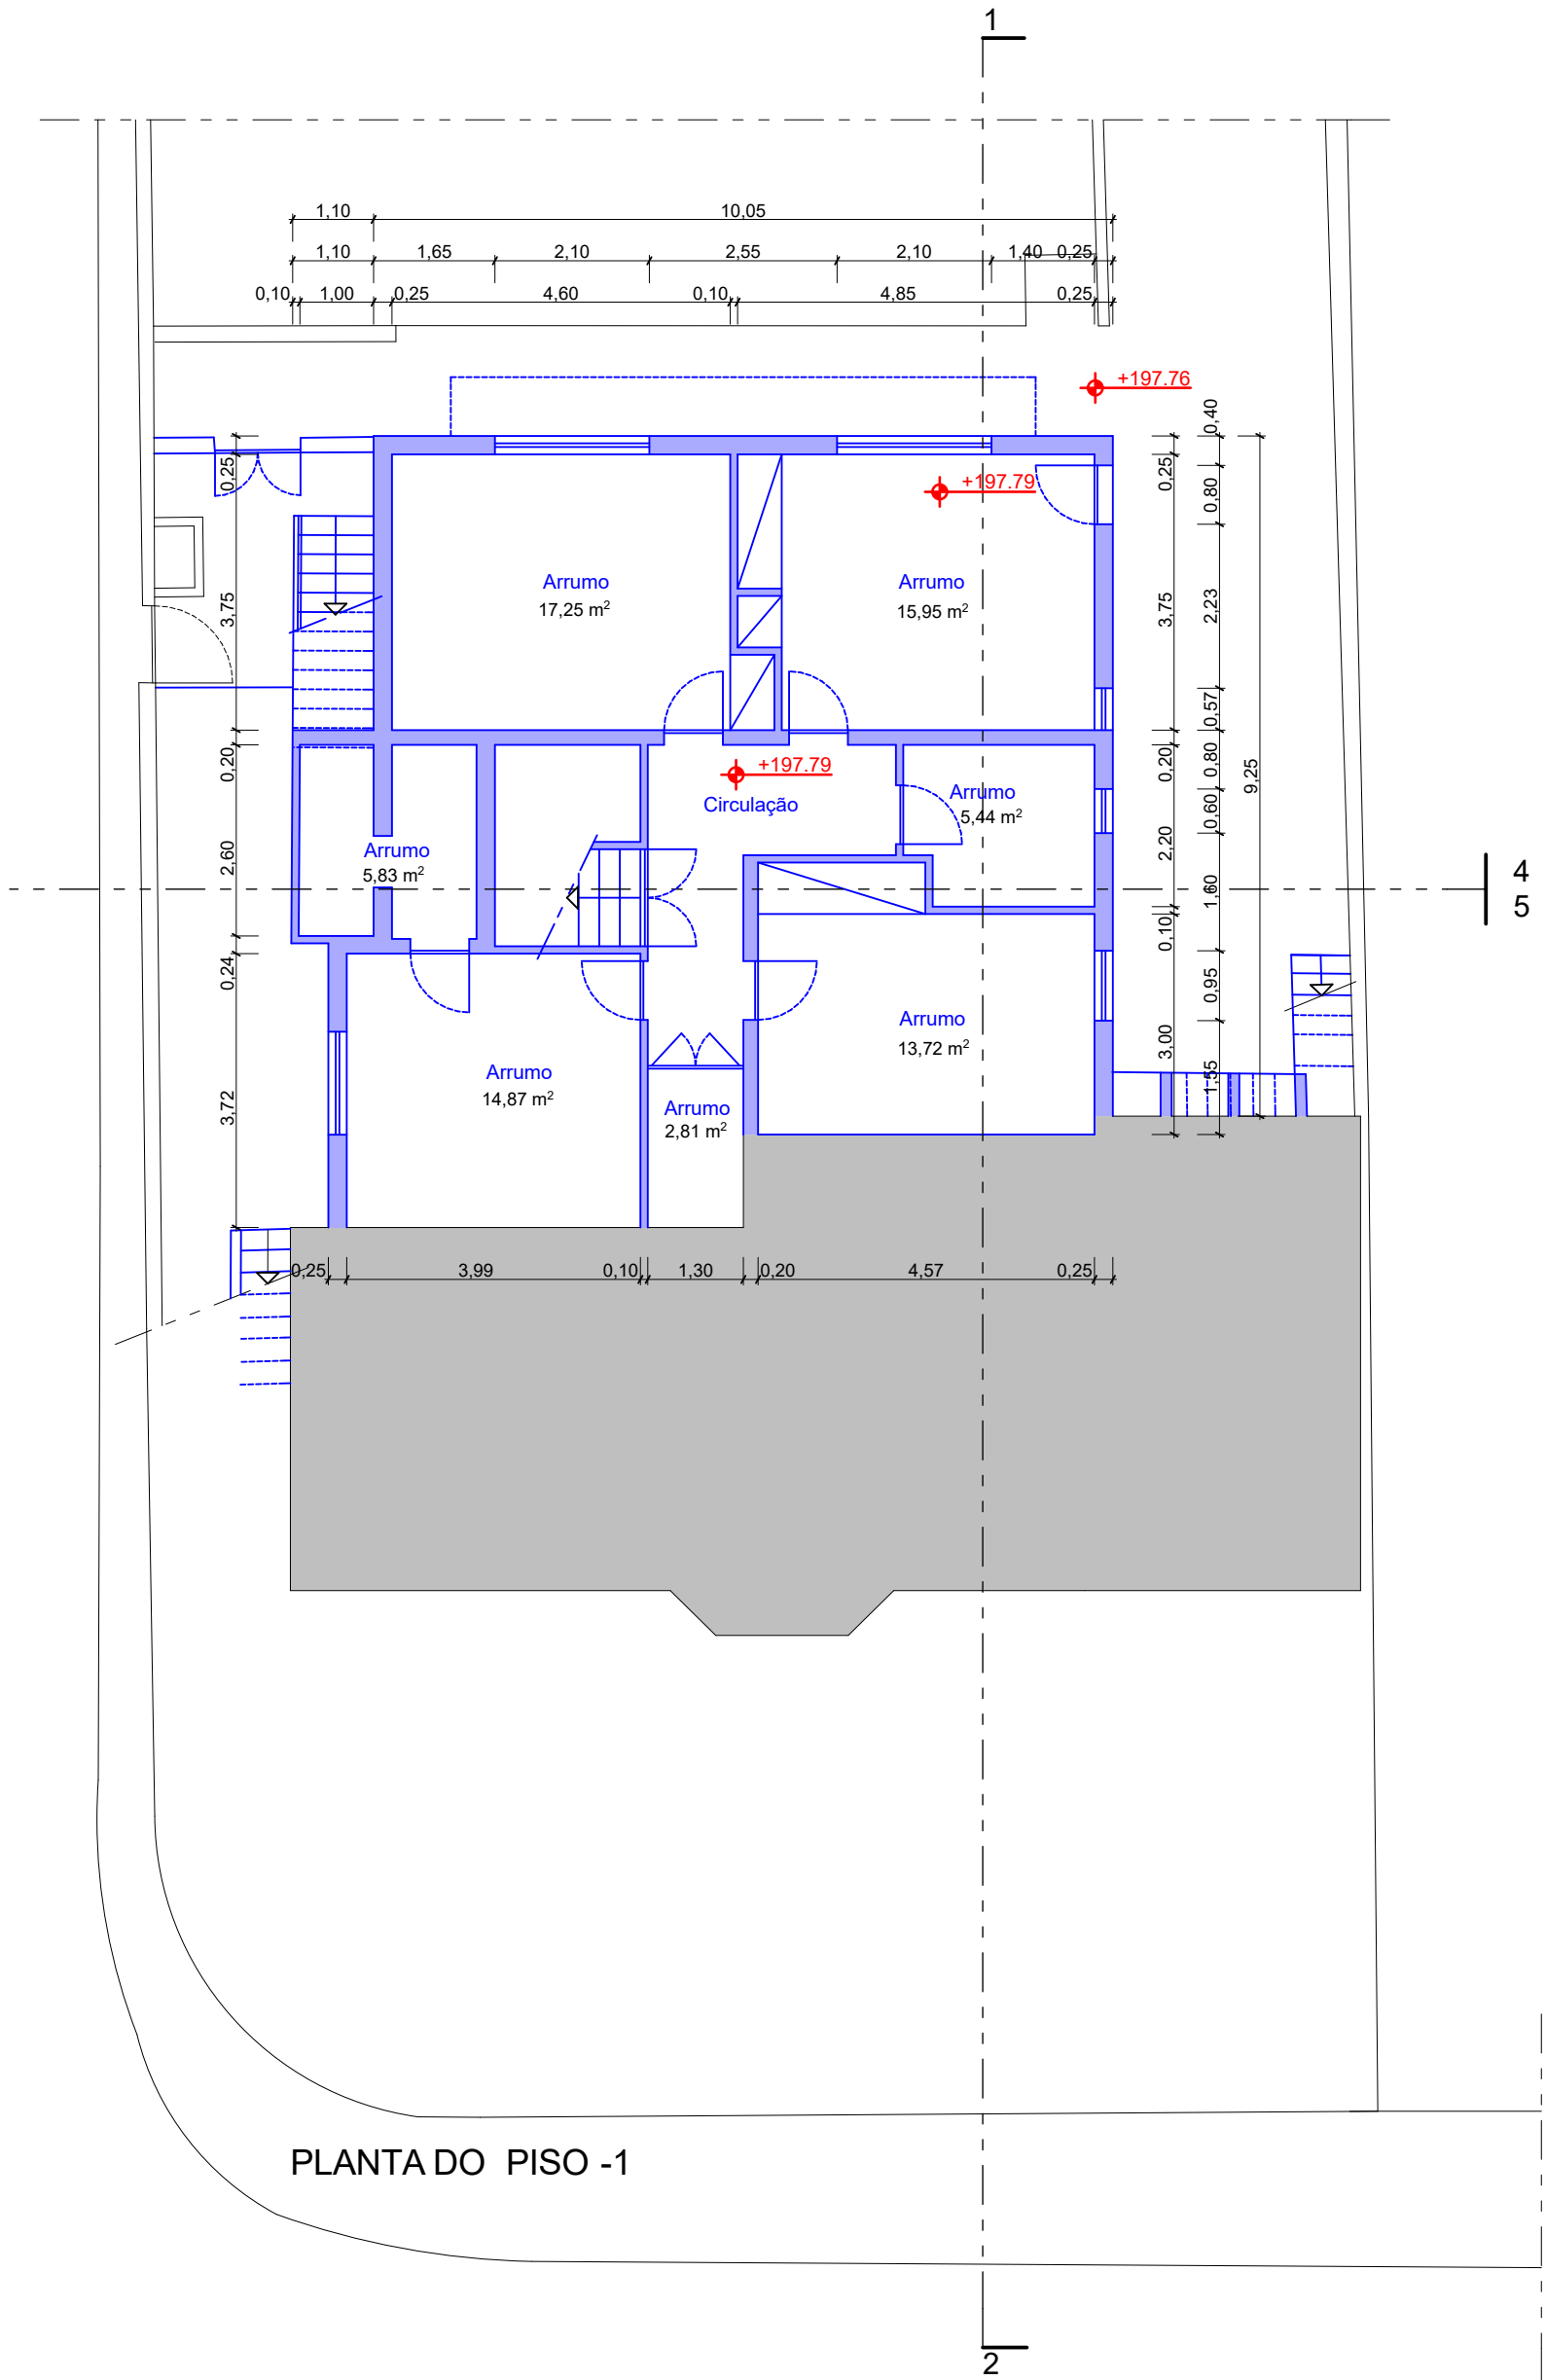



LEGENDA

- A MANTER
- A LEGALIZAR


PLANTA do ANEXO - PISO -1

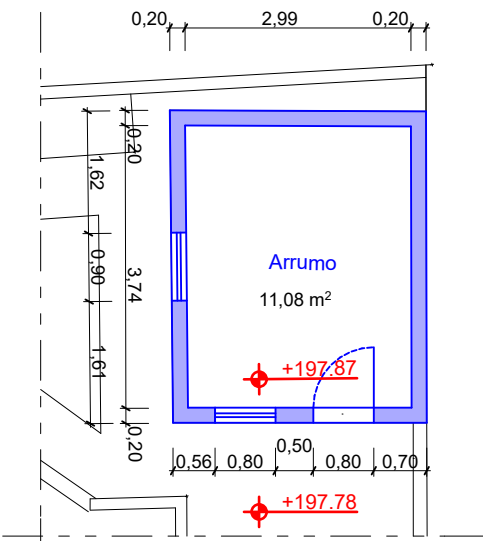

PLANTA DO PISO -1

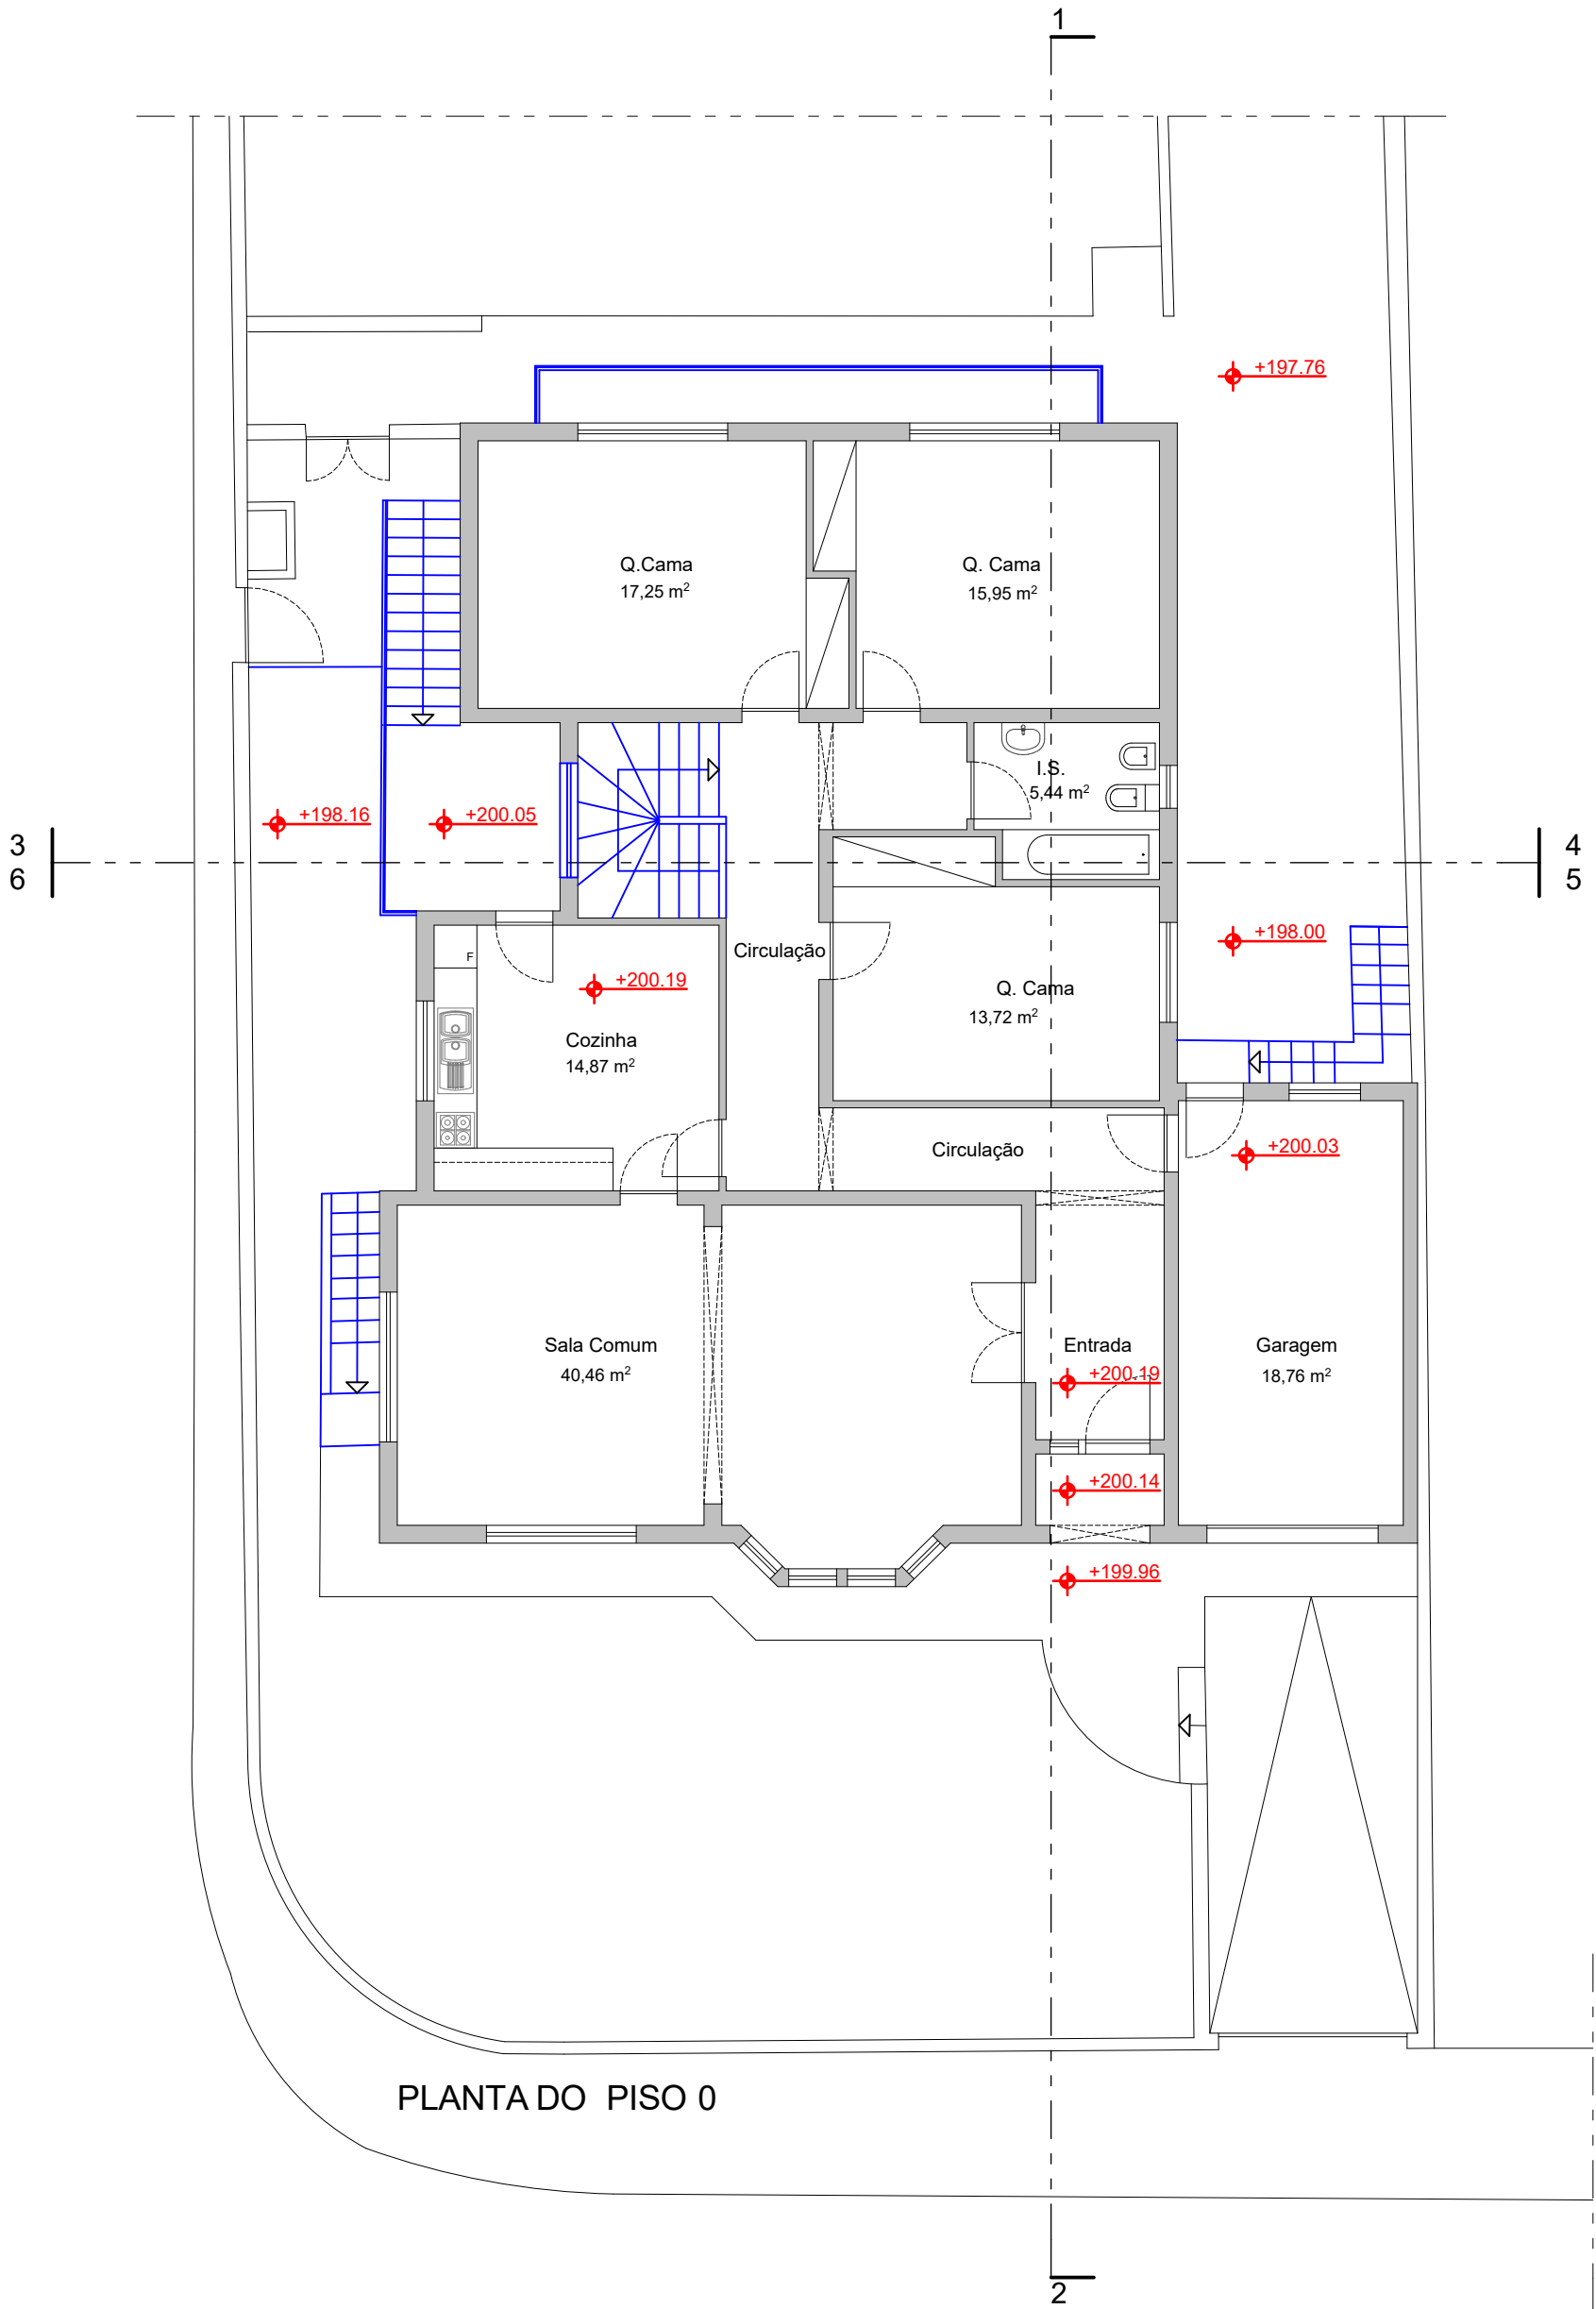

PLANTA DO PISO 0

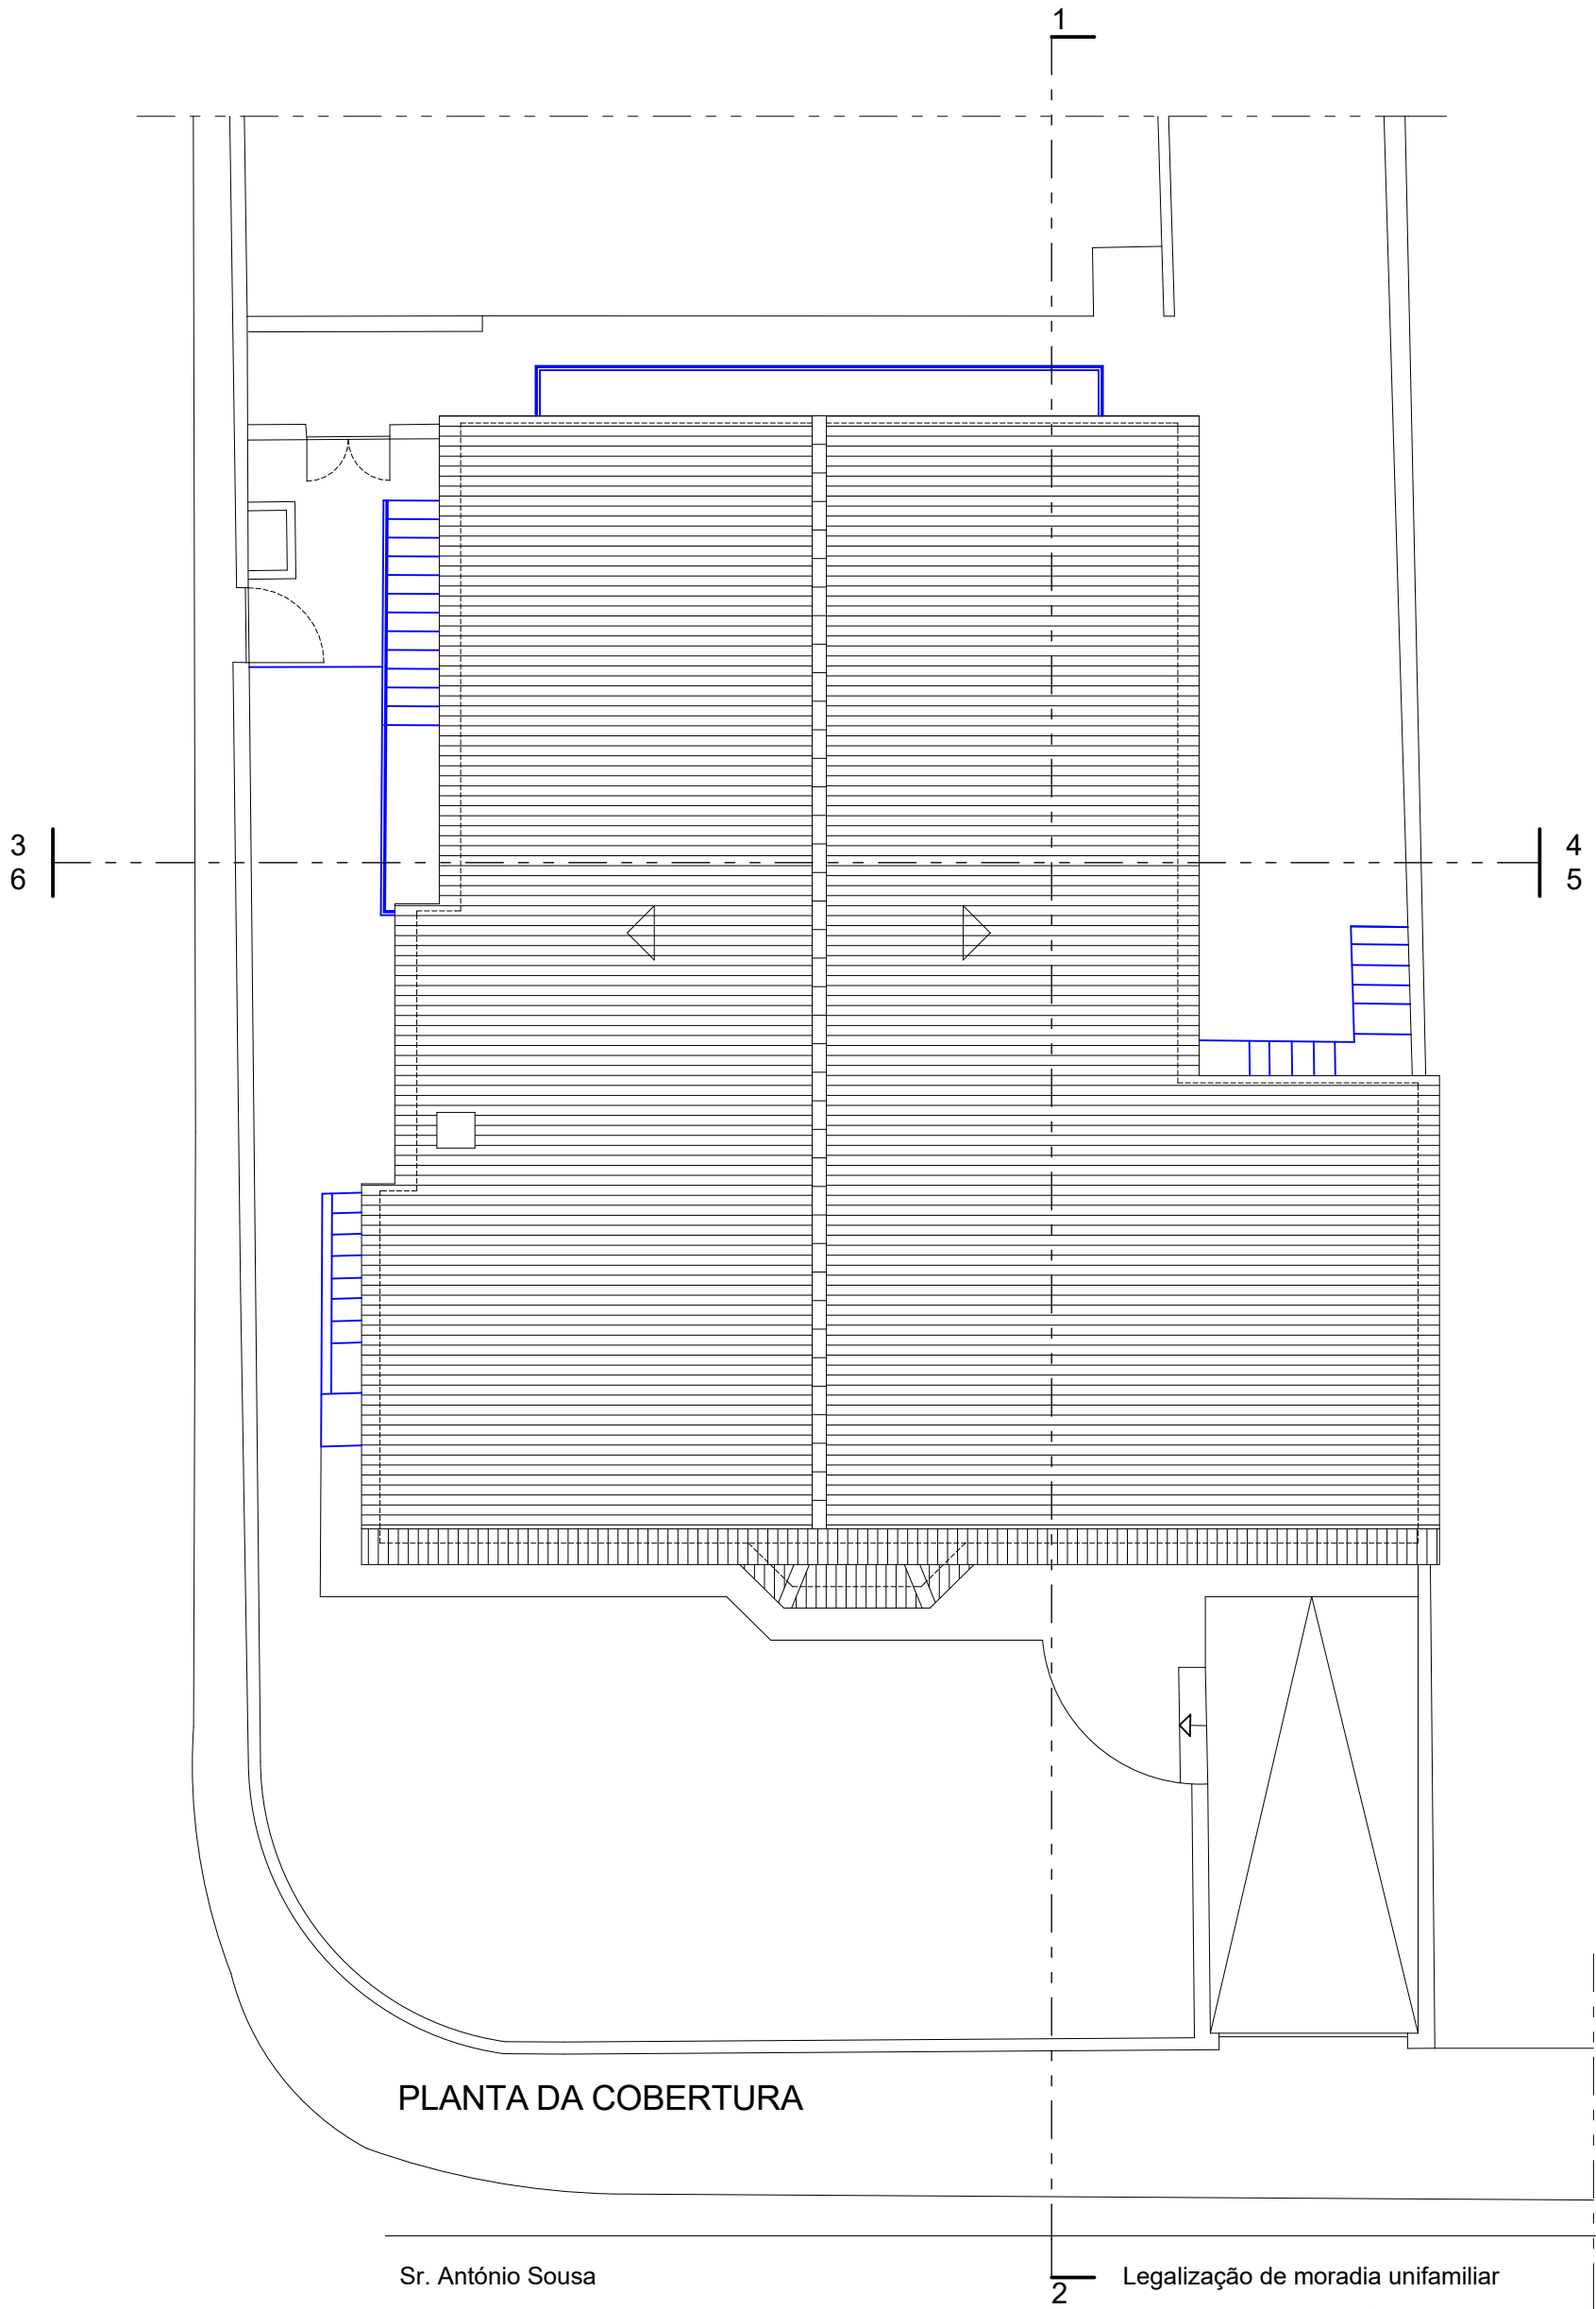

PLANTA DA COBERTURA

Sr. António Sousa

Licenciamento de arquitetura
Plantas

ESCALA 1:100

Legalização de moradia unifamiliar
Estrada Regional 36 - Santo António Nordestinho

02

Arq. Pedro Matos

04-10-2017